

**Схема расположения земельного участка или земельных участков
на кадастровом плане территории, подготовка которой
осуществляется в форме документа на бумажном носителе
Утверждена Распоряжением Управления имущественных отношений Администрации
Первомайского района, в лице Руководителя Управления**

от _____ № _____
(наименование документа об утверждении, включая наименования органов государственной власти или органов местного самоуправления, принявших решение об утверждении схемы или подписавших соглашение о перераспределении земельных участков)


**Схема расположения земельного участка или земельных участков
на кадастровом плане территории**

Кадастровый номер **70:12:0200039:3У1**

Адрес: Российская Федерация, Томская область, Первомайский район, муниципальное образование Первомайское сельское поселение, село Первомайское, порядка 94 м. на запад от АЗС.

Площадь: **1504 кв.м**

Изображение границ образуемого земельного участка

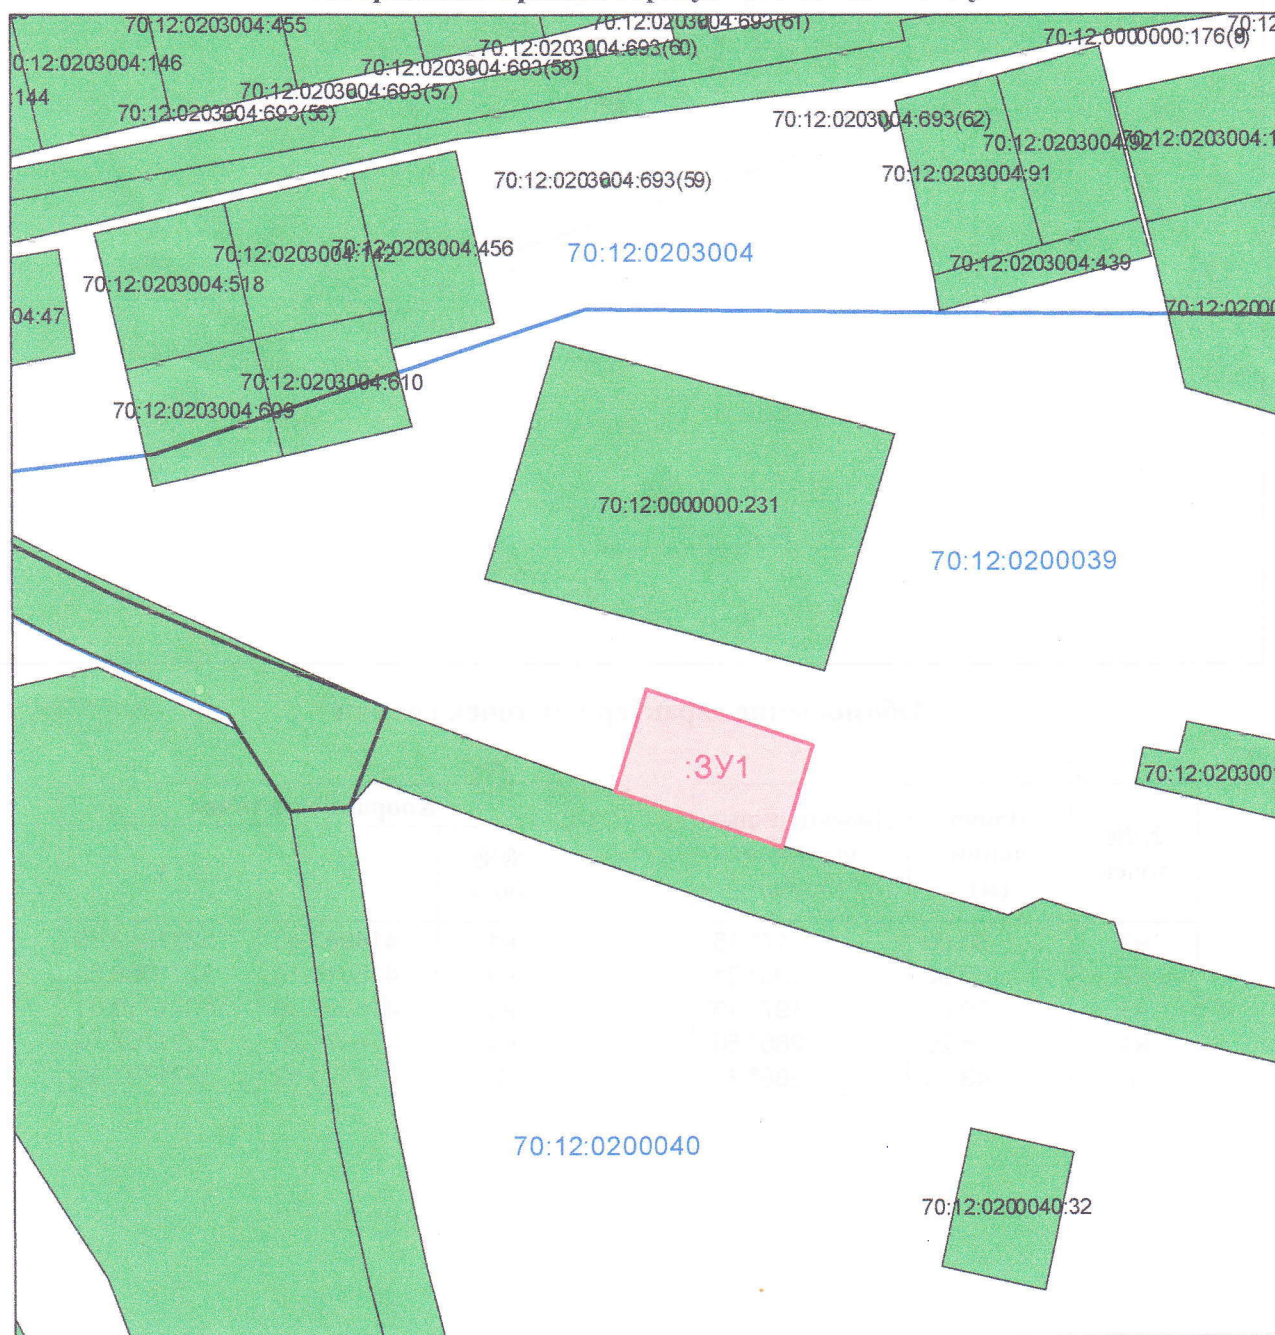


Масштаб 1: 2000

Условные обозначения:

70:12:0200039:3У1 - образуемый земельный участок

**Чертеж границ образуемого земельного участка
Масштаб 1: 1000**

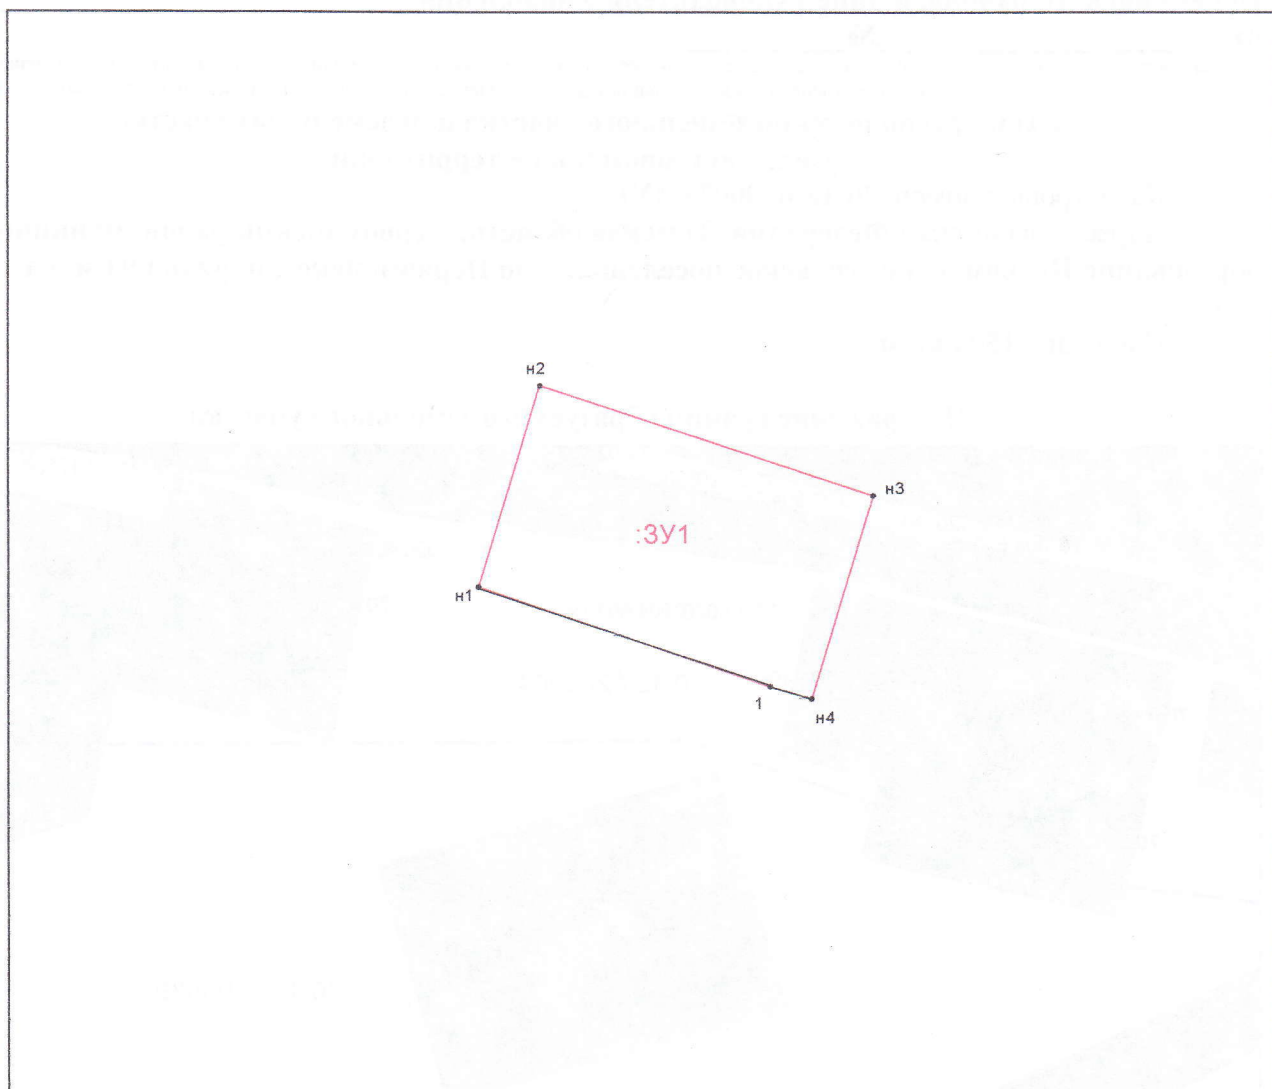

Обозначение характерных точек границ

| №№ точек | Длина линии (м) | Дирекционные углы или румбы |
|-------------|-----------------------|-----------------------------------|
| n1 | 30,00 | 17° 15' |
| n2 | 50,00 | 108° 21' |
| n3 | 30,02 | 197° 16' |
| n4 | 6,26 | 286° 56' |
| 1 | 43,74 | 288° 34' |

| Координаты точек | | |
|------------------|-----------|------------|
| №№ точек | X | Y |
| n1 | 414987,45 | 5221659,65 |
| n2 | 415016,10 | 5221668,55 |
| n3 | 415000,36 | 5221716,01 |
| n4 | 414971,70 | 5221707,10 |
| 1 | 414973,52 | 5221701,11 |