

УСЛОВНЫЕ ОБОЗНАЧЕНИЯ

Границы

- Сельского поселения
- Населенного пункта
- Проектируемой территории

Зоны с особыми условиями использования территории

- Зеленые насаждения специального назначения
- Санитарно-защитные зоны
- Водоохранные зоны
- Прибрежные защитные полосы

Функциональное зонирование

Жилые зоны

- Индивидуальная жилая застройка с приватными участками
- Малоэтажная жилая застройка с приватными участками
- Малоэтажная многоквартирная жилая застройка без приватных участков
- Малоэтажная многоквартирная жилая застройка с приватными участками
- Среднеэтажная многоквартирная жилая застройка
- Гаражи и гаражные кооперативы
- Хозяйственные постройки

Общественно-деловые зоны

- Общественно-деловая застройка

Производственные зоны

- Промышленные объекты
- Коммунальные и складские объекты

Зоны инженерной и транспортной инфраструктуры

- Объекты автомобильного транспорта

Зоны сельскохозяйственного использования

- Пашня
- Сельскохозяйственные угодья
- Болота
- Карьеры, ямы, нарушенные земли, изрытости, пустыри
- Водные объекты

Зоны рекреационного назначения

- Парки, скверы, места отдыха
- Леса и кустарники
- Пески

Зоны специального назначения

- Зона объектов специального назначения

Объекты инженерной и транспортной инфраструктур

- Автомобильные дороги регионального значения
- Автомобильные дороги межмуниципального значения
- Улично-дорожная сеть
- Полевые дороги
- Мосты
- Дамбы
- ЛЭП

Территориальное зонирование

Жилые зоны

- Ж1с: Зона существующей застройки индивидуальными жилыми домами
- Ж1п: Зона перспективной застройки индивидуальными жилыми домами
- Ж2с: Зона существующей застройки малоэтажными многоквартирными жилыми домами
- Ж2п: Зона перспективной застройки малоэтажными многоквартирными жилыми домами
- Ж3с: Зона существующей застройки среднеэтажными многоквартирными жилыми домами
- Ж3п: Зона перспективной застройки среднеэтажными многоквартирными жилыми домами

Общественно-деловые зоны

- ОД: Общественно-деловая зона
- ОД1: Общественно-деловая зона учреждений образования
- ОД2: Общественно-деловая зона учреждений здравоохранения

Производственные зоны

- П1: Коммунально-складская зона
- П2: Зона производственных объектов V класса
- П3: Зона производственных объектов IV класса
- П4: Зона производственных объектов III класса

Зоны инженерной и транспортной инфраструктур

- АДТ: Зона автомобильного транспорта

Зоны рекреационного назначения

- Р1: Зона природного ландшафта
- Р2: Зона парков и скверов
- Р3: Зона развития спорта и отдыха

Зоны специального назначения

- СН1: Зона объектов специального назначения V класса
- СН2: Зона объектов специального назначения II класса


Зоны сельскохозяйственного использования

- СХ1: Зона сельскохозяйственного использования

Земли, на которые градостроительные регламенты не устанавливаются

- ЛФ: Земли лесного фонда
- ВФ: Земли, покрытые поверхностными водами
- СХУ: Сельскохозяйственные угодья в составе земель сельскохозяйственного назначения

МАСШТАБ 1: 10 000

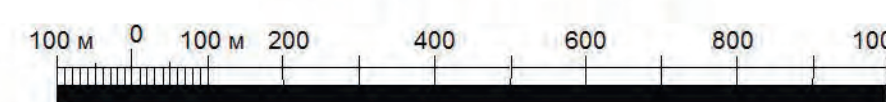

2015-001-ПП, ПМ, ПЗУ				ООО НПЛ "СибЗемресурс"		
Имя	Фамилия	№ док.	Подпись	Столб	Лист	Листов
Директор	Михайлов Е.К.	01.07.15		ПП	5	13
Исполнитель	Савельева И.В.	01.07.15				
Тех. зам. исполн.	Терехова В.П.	01.07.15				
Вед. спец.	Савельева И.В.	01.07.15				
Спец. 1 кат.	Розина А.А.	01.07.15				
Спец. 1 кат.	Носовичев А.В.	01.07.15				

01.07.15 14:10
Лист 5 из 13
Имя Фамилия № док. Подпись